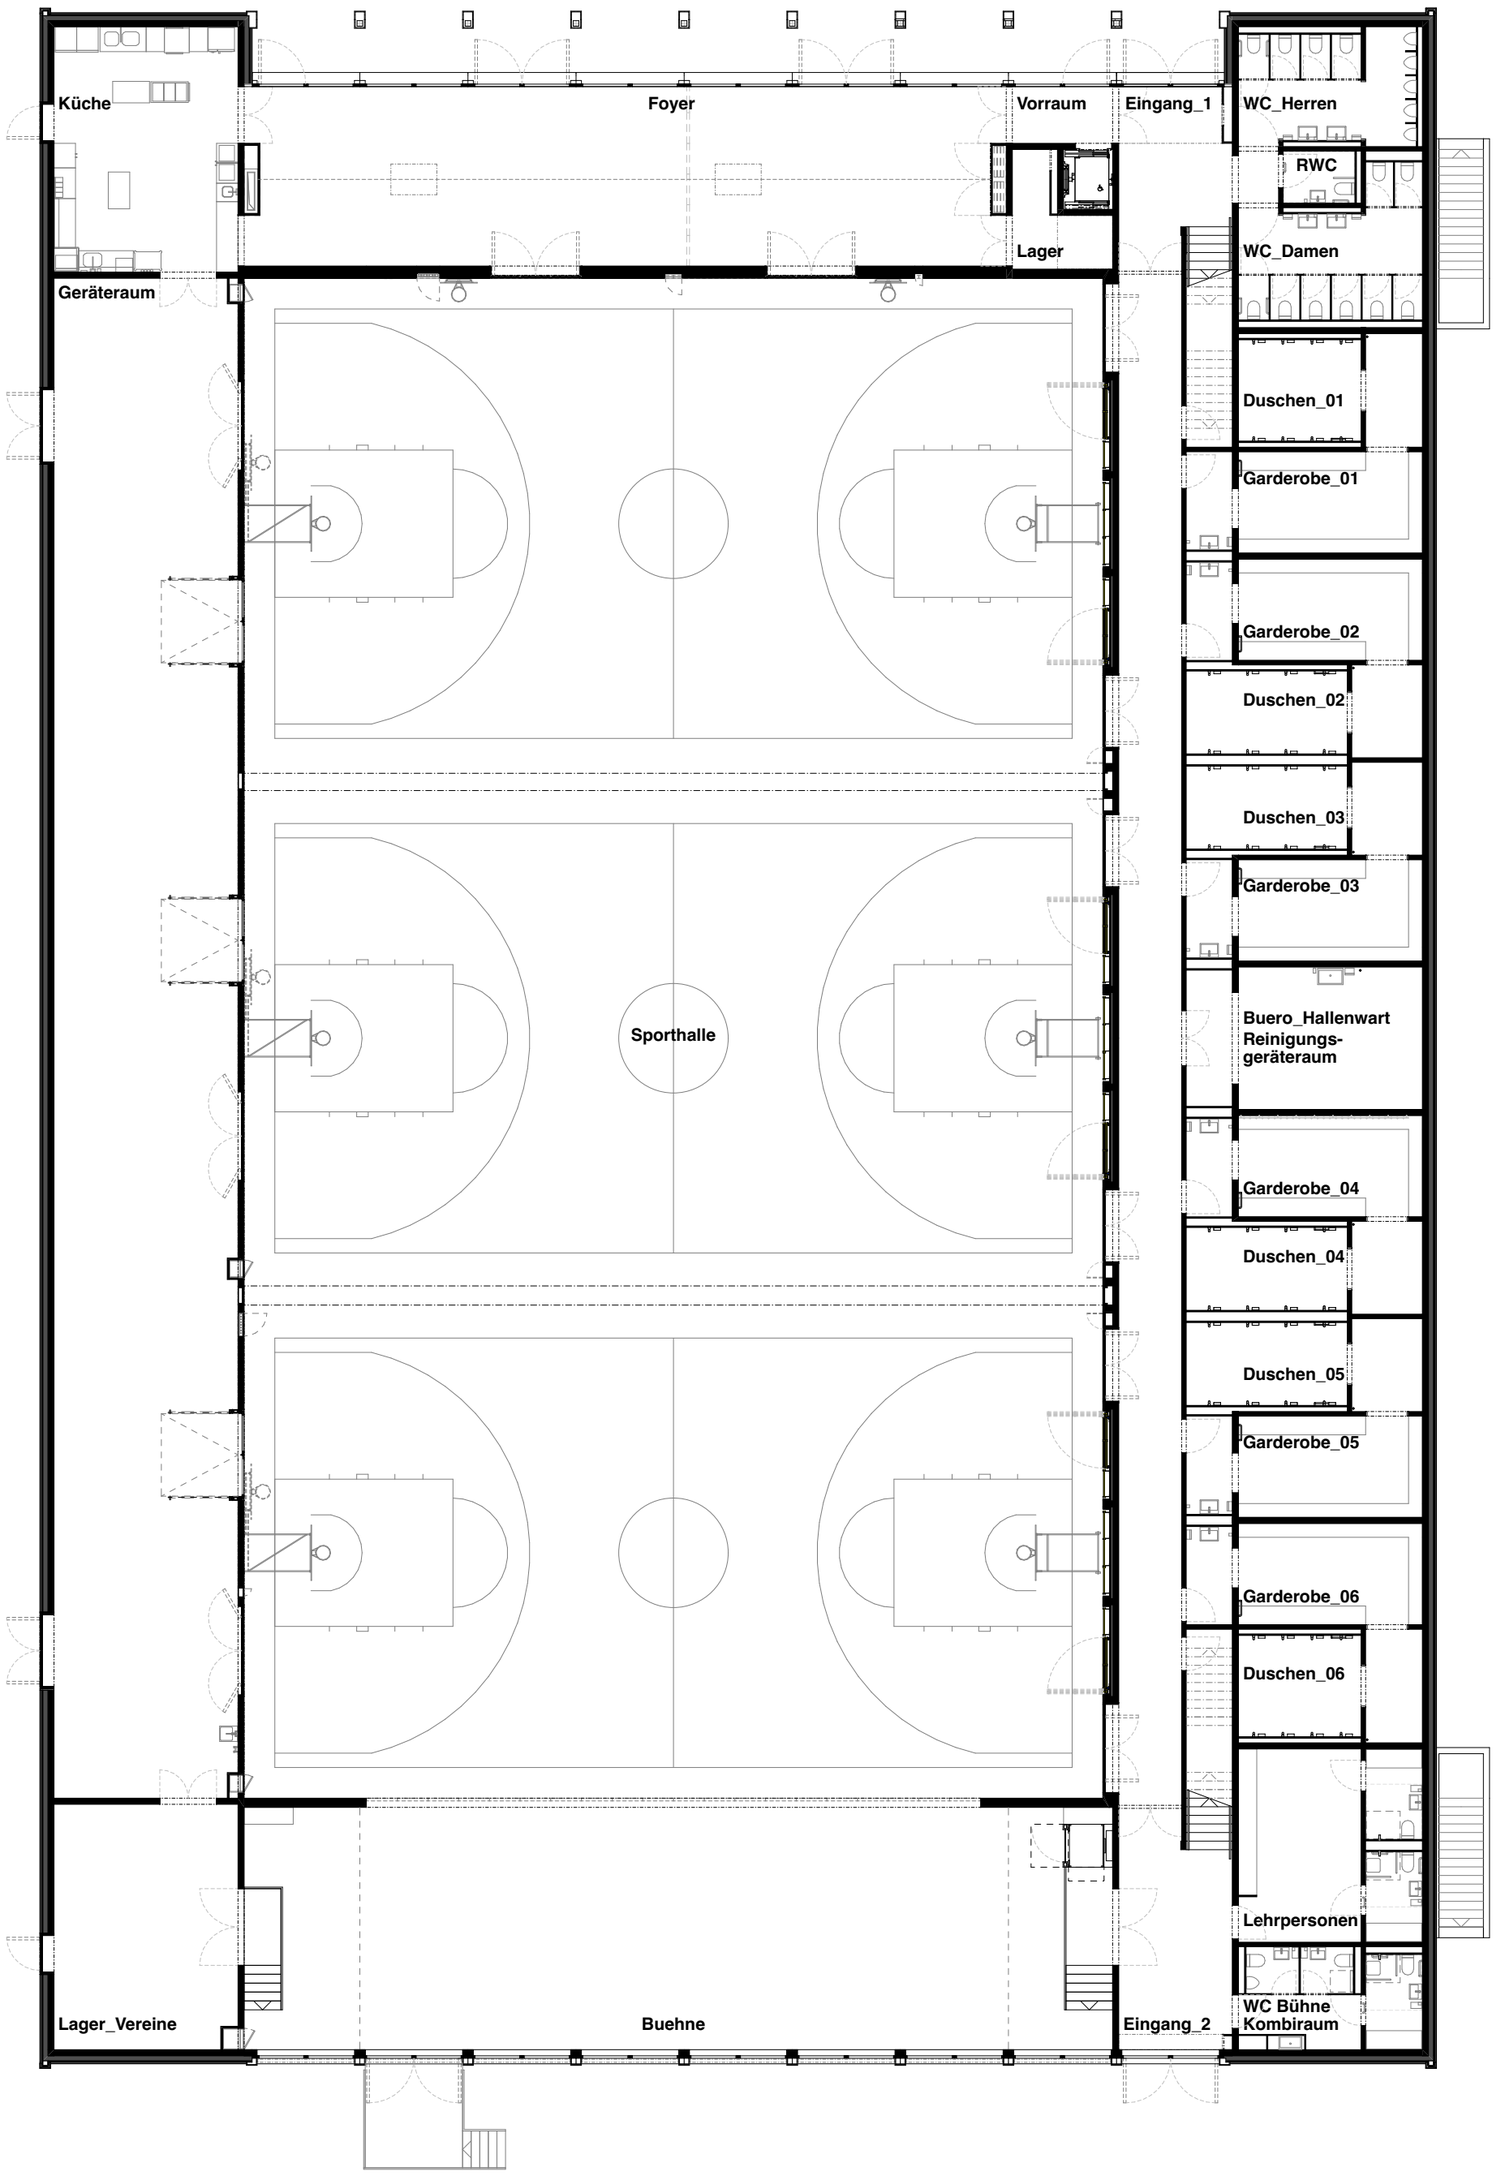

043 **HIT - Mehrzweckhalle Hitzkirch** Industriestrasse, 6285 Hitzkirch	Bauherrschaft **Gemeinde Hitzkirch** Gemeindehaus, 6285 Hitzkirch T +41 41 919 70 30, M info@hitzkirch.ch	Architektur **NYX ARCHITECTES** GmbH SIA, Bändlistrasse 31, 8064 Zürich T +41 44 545 16 90, M mail@nyx-arch.ch	**GR_EG_Verkleinerung**	Planformat **A2**	Datum **210701**	Massstab **1:200**